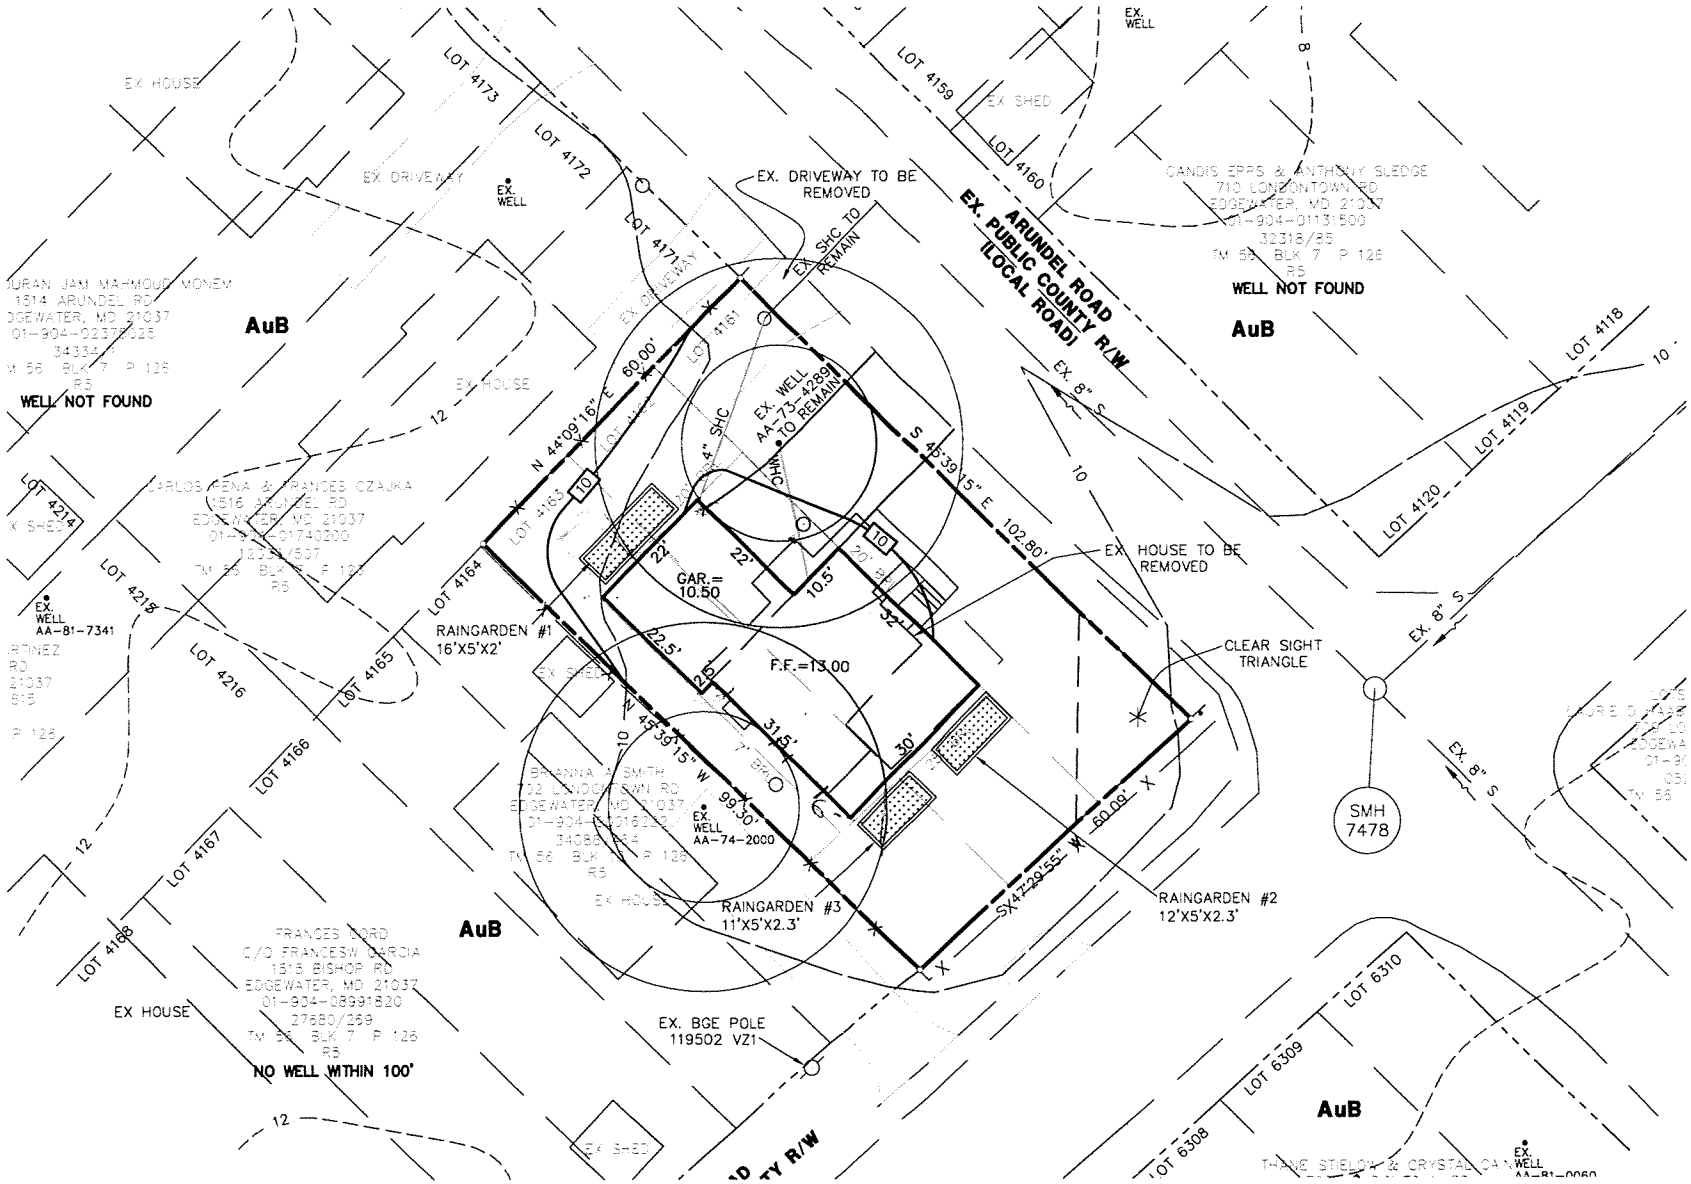
EX. DRIVEWAY TO BE REMOVED
EX. SHC TO REMAIN
ARUNDEL ROAD
EX. PUBLIC COUNTY R/W
(LOCAL ROAD)
EX. WELL AA-73-4289 TO REMAIN
EX. HOUSE TO BE REMOVED
CLEAR SIGHT TRIANGLE
GAR.= 10.50
F.F.=13.00
RAINGARDEN #1 16'X5'X2'
RAINGARDEN #2 12'X5'X2.3'
RAINGARDEN #3 11'X5'X2.3'
N 44°09'16" E 60.00'
S 45°39'15" E 102.80'
S 44°29'55" W 60.09'
N 45°39'15" W 99.30'
EX. WELL AA-81-7341
EX. WELL AA-74-2000
EX. BGE POLE 119502 VZ1
SMH 7478
EX. 8" S
WELL NOT FOUND
NO WELL WITHIN 100'
AuB
LOT 4173
LOT 4172
LOT 4171
LOT 4161
LOT 4164
LOT 4165
LOT 4166
LOT 4167
LOT 4168
LOT 4214
LOT 4215
LOT 4216
LOT 4159
LOT 4160
LOT 4118
LOT 4119
LOT 4120
LOT 6308
LOT 6309
LOT 6310
EX. HOUSE
EX. DRIVEWAY
EX. SHED
EX. WELL