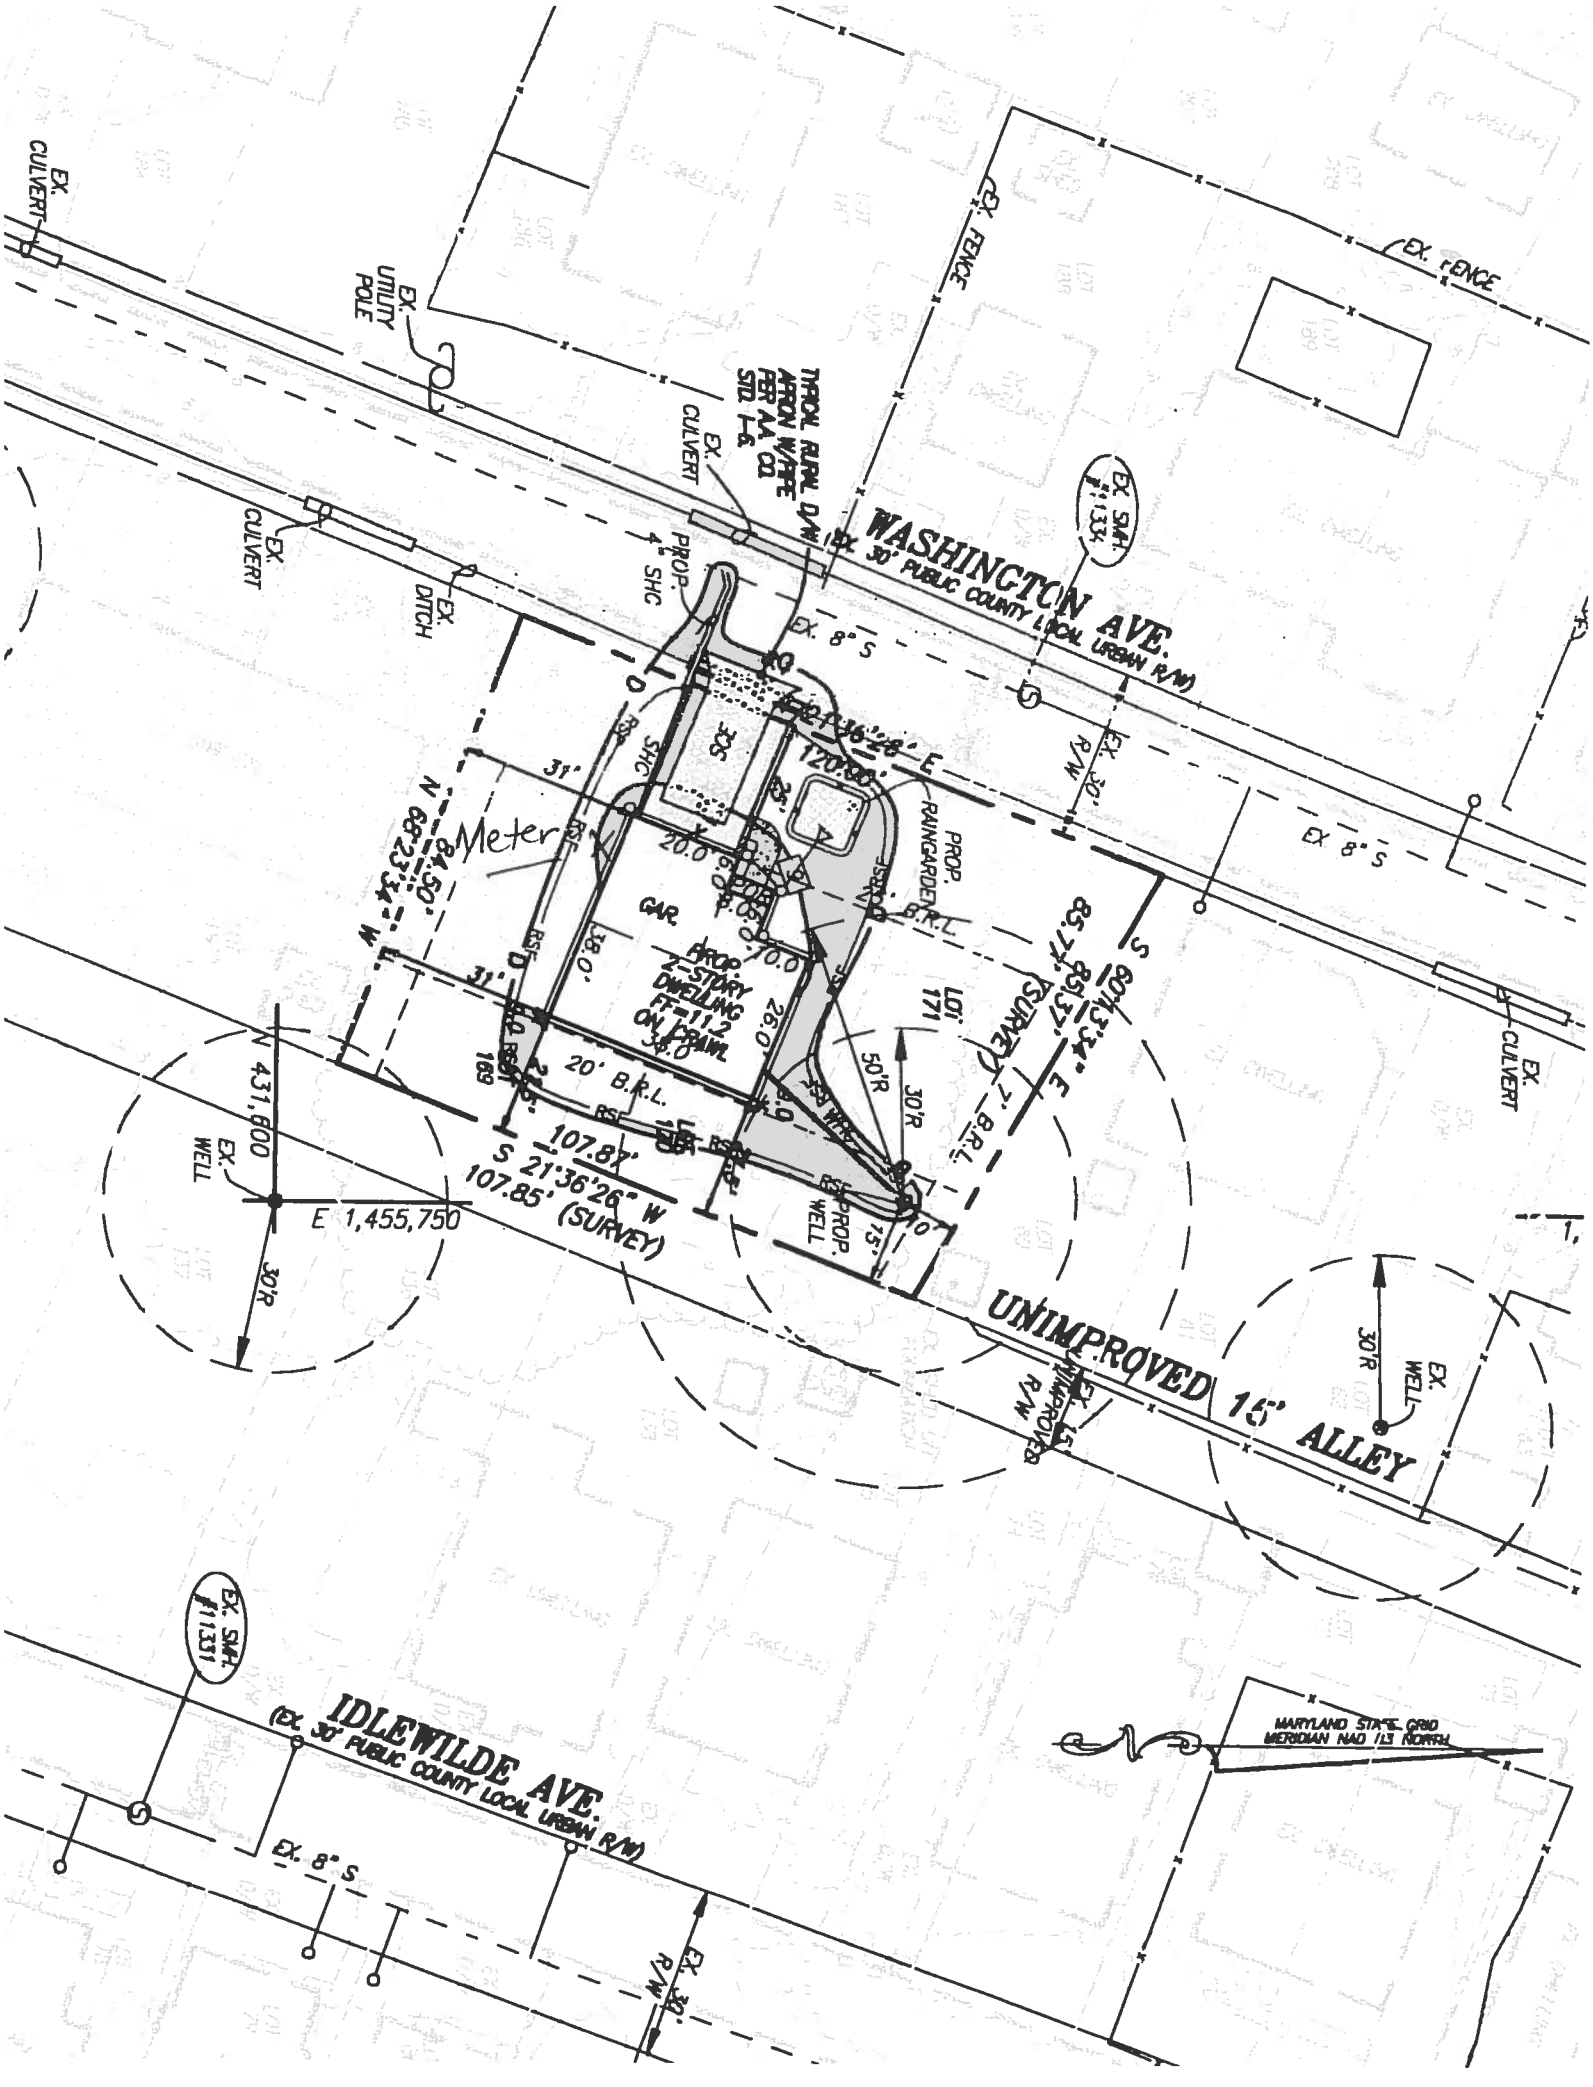
EX. CULVERT
EX. UTILITY POLE
EX. FENCE
EX. FENCE
TYPICAL RIPRAP APRON W/FF PER AA CO STD #-6
EX. CULVERT
EX. SMH #1334
WASHINGTON AVE.
(EX. 30' PUBLIC COUNTY LOCAL URBAN R/W)
PROP. 4" SHC
EX. CULVERT
EX. DITCH
EX. 8" S
EX. R/W
EX. 8" S
EX. CULVERT
S 21°36'26" E
120.00'
31'
SHC
Meter
N 68°23'34" W
50.00'
PROP. RAINGARDEN B.R.L.
GAR
PROP. 2-STORY DWELLING FF=11.2
20.0
10.0
8.0
10.0
38.0'
31'
B.R.L.
LOT 171
S 68°23'34" E
85.17' (SURVEY)
20' B.R.L.
50'R
30'R
N 431,600
E 1,455,750
EX. WELL
30'R
107.87'
S 21°36'26" W
107.85' (SURVEY)
PROP. WELL
15'
UNIMPROVED 15' ALLEY
EX. R/W
30'R
EX. WELL
EX. SMH #1331
IDLEWILDE AVE.
(EX. 30' PUBLIC COUNTY LOCAL URBAN R/W)
EX. 8" S
EX. R/W
MARYLAND STATE GRID MERIDIAN NAD 1/3 NORTH