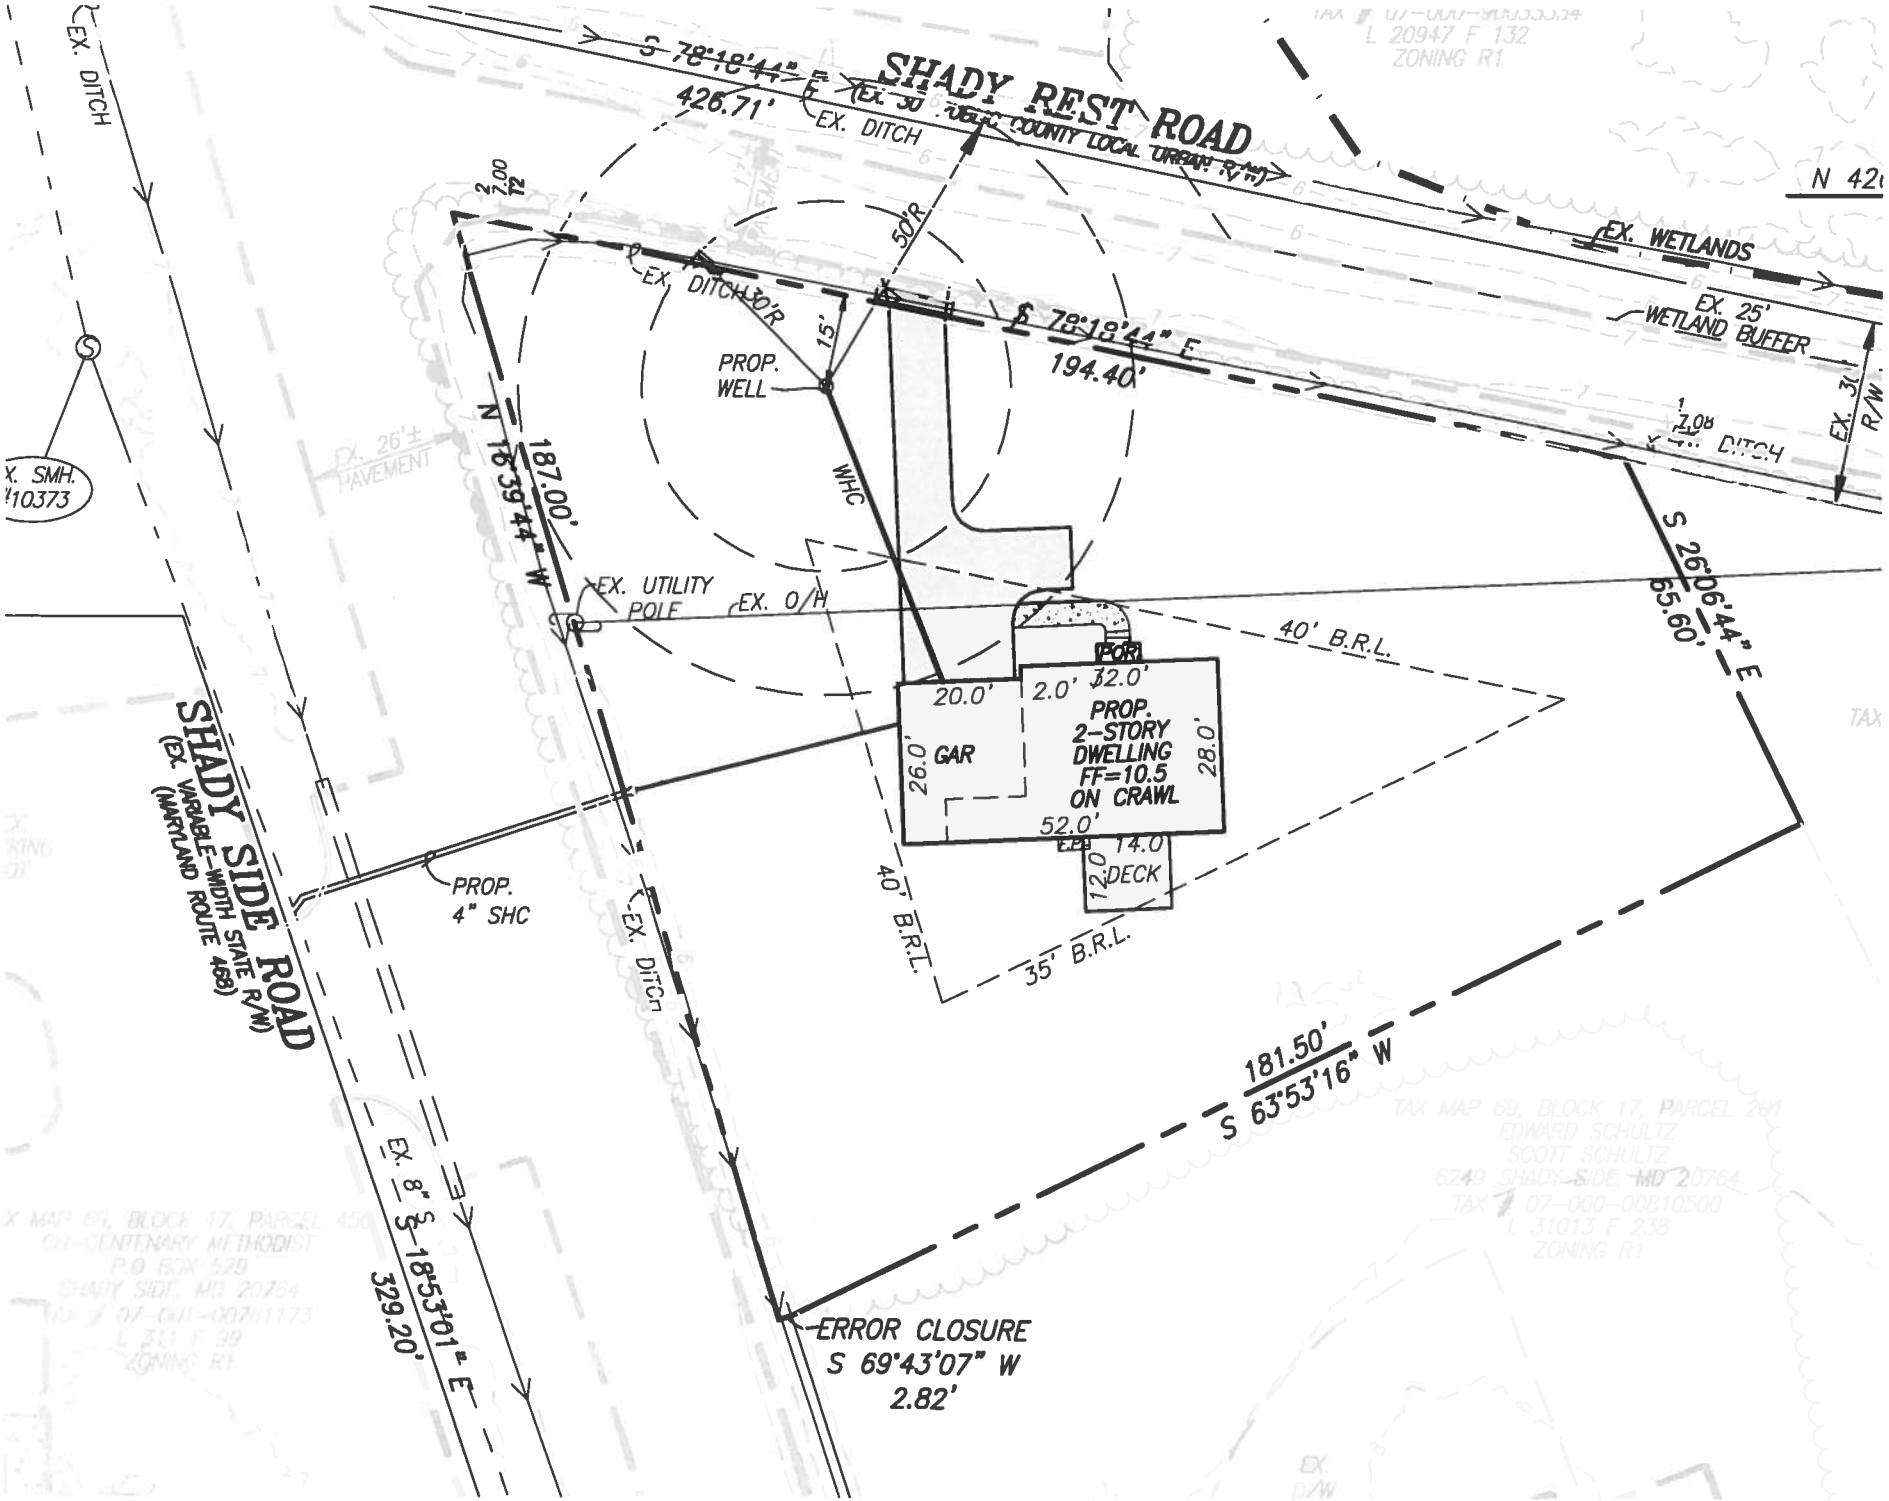
SHADY REST ROAD
(EX. 30' PUBLIC COUNTY LOCAL URBAN R/W)
S 78°18'44" E
426.71'
EX. DITCH
EX. WETLANDS
EX. 25' WETLAND BUFFER
N 42
EX. DITCH
EX. DITCH
50'R
30'R
15'
PROP. WELL
S 78°18'44" E
194.40'
WHC
N 16°39'44" W
187.00'
EX. 26'± PAVEMENT
EX. UTILITY POLE
EX. O/H
S 26°06'44" E
65.60'
40' B.R.L.
POR
20.0'
2.0'
32.0'
PROP. 2-STORY DWELLING FF=10.5 ON CRAWL
GAR
26.0'
28.0'
52.0'
14.0
12.0
DECK
40' B.R.L.
35' B.R.L.
SHADY SIDE ROAD
(EX. VARIABLE-WIDTH STATE R/W)
(MARYLAND ROUTE 468)
PROP. 4" SHC
EX. DITCH
181.50'
S 63°53'16" W
EX. 8" S
S 18°53'01" E
329.20'
ERROR CLOSURE
S 69°43'07" W
2.82'
TAX MAP 69, BLOCK 17, PARCEL 201
EDWARD SCHULTZ
SCOTT SCHULTZ
6249 SHADY SIDE, MD 20764
TAX # 07-000-00810500
L 31013 F 238
ZONING R1
L 20947 F 132
ZONING R1
EX. SMH.
#10373